


## 第5回総合球技場基本計画検討委員会

附帯機能を考慮したモデルプラン（案）・配置計画（案）について


平成30年10月19日

# ① 付帯機能を考慮したモデルプラン（案）

## 【平面イメージ】

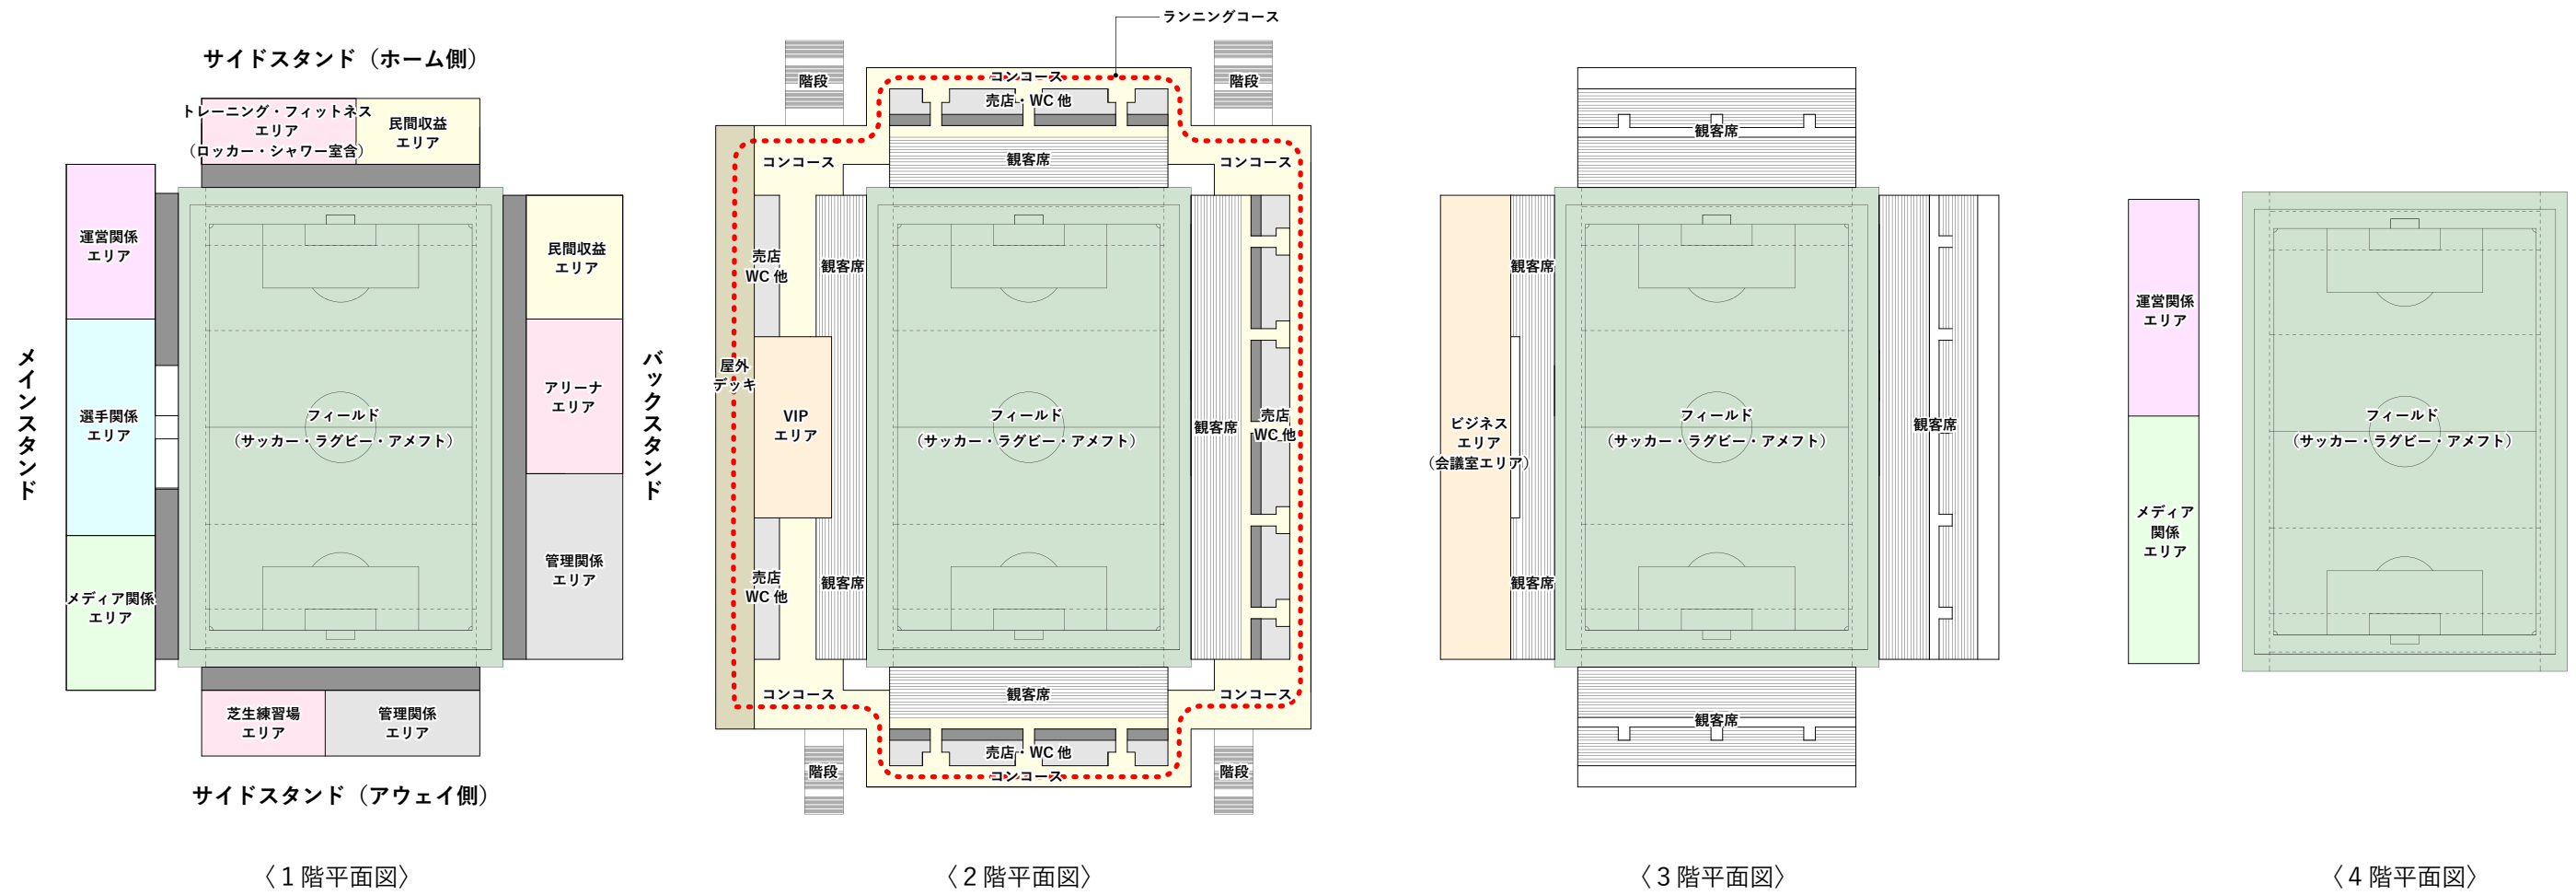

## 【断面イメージ】

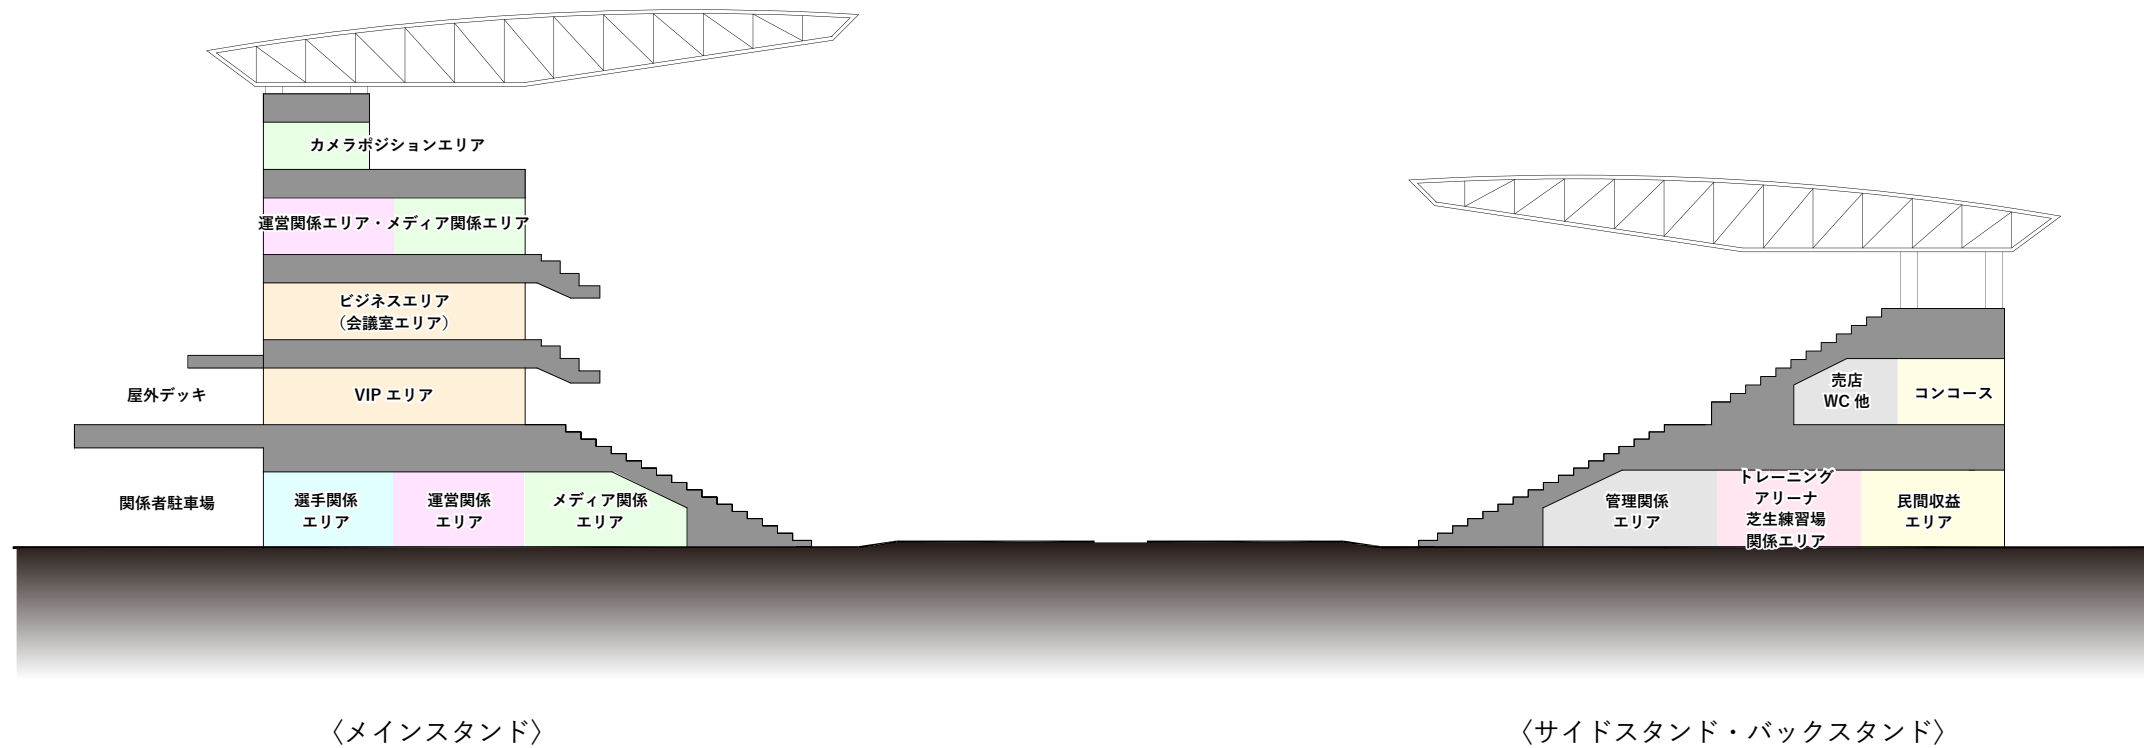

## ② 配置計画 (案)

### ■小瀬スポーツ公園平面図



(出典：小瀬スポーツ公園ホームページ)

※第3駐車場の代替機能確保については今後検討する予定

### 検討案①

#### 公園側（ホーム側）にイベント広場を設けた案

・メインスタンドへの関係車両動線と観客動線の分離が明確



### 検討案②

#### メインスタンド側にイベント広場を設けた案

・メインスタンドへの関係車両動線と観客動線の交錯が想定される  
・駐車場スペースは検討案①の約2/3程度

